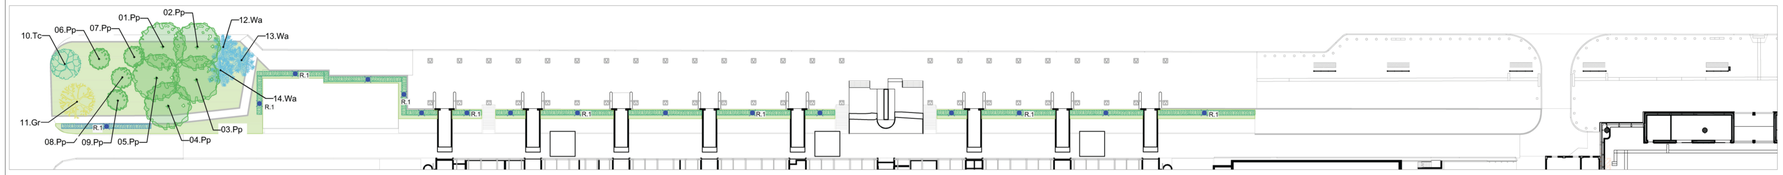

PLANIMETRIA GENERALE STATO ATTUALE AIUOLA ESTERNA - Scala 1:500

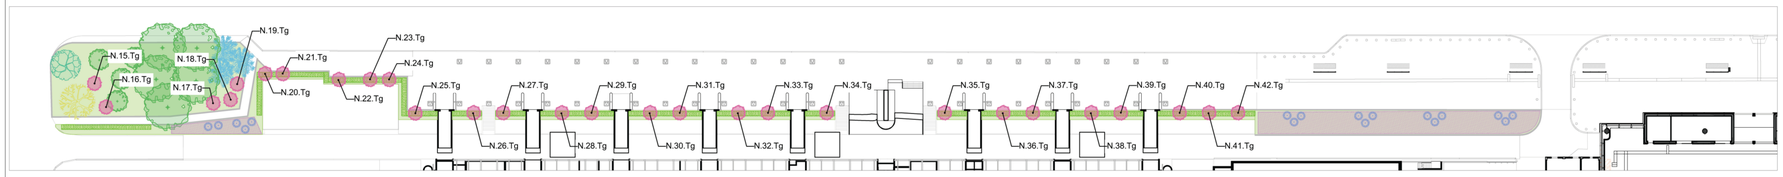

PLANIMETRIA GENERALE DI PROGETTO AIUOLA ESTERNA - Scala 1:500

Legenda

1. VEGETAZIONE ESISTENTE

Alberi

- Pinus pinea **Pp**
- Tilia cordata **Tc**
- Grevillea robusta **Gr**
- Washingtonia **Wa**

Siepi

- Pittosporum tobira
- Prunus laurocerasus

2. INTERVENTI SULLA VEGETAZIONE ESISTENTE

- R.1 Rimozione siepe per esigenze progettuali

3. VEGETAZIONE DI PROGETTO

Alberi

- Tamarix gallica **Tg** *n.28*

Arbusti

- Vitex agnus-castus **Va** *n.17*
- Atriplex halimus (100%) *sup. 301 mq ca.*

Siepi

- Phillyrea angustifolia

ABACO VEGETAZIONE DI PROGETTO

Phillyrea angustifolia

Vitex agnus-castus

Tamarix gallica

Atriplex halimus con sesto d'impianto

Sesto di impianto: 1.20 m (D) * 0.60 m (d)
Densità di impianto: 1.38 piante/mq (=1/D*d)

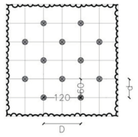

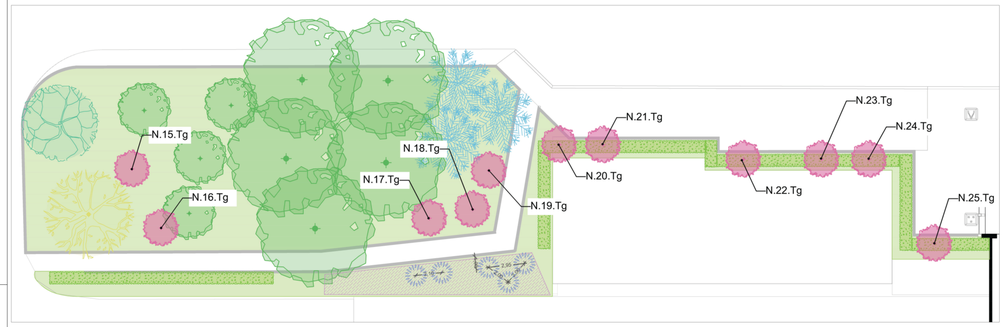

PLANIMETRIA DI PROGETTO AIUOLA ESTERNA OVEST- Scala 1:200

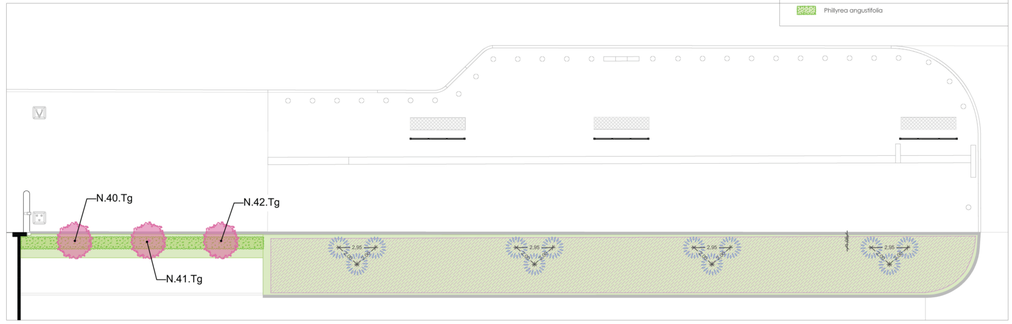

PLANIMETRIA DI PROGETTO AIUOLA ESTERNA EST- Scala 1:200

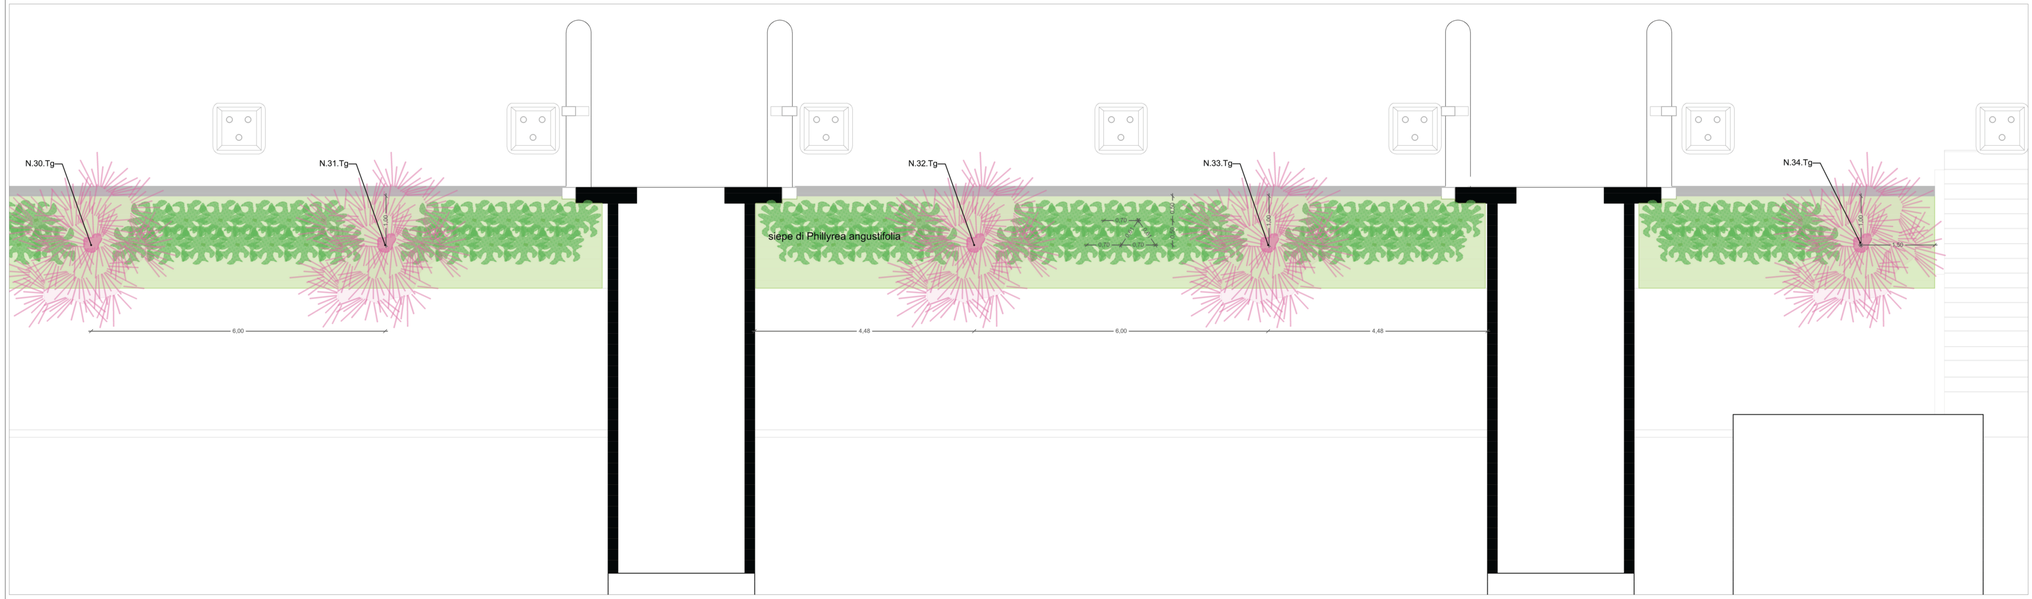

PLANIMETRIA TIPO DI PROGETTO AIUOLE LATO LANDSIDE - Scala 1:50

ENAC
Ente Nazionale per l'Aviazione Civile

AEROPORTO CIVILE DI LAMEZIA TERME (CZ)

SACAL

LOTTO L1 - Sviluppo aerostazione passeggeri
CUP: H84G22000030009
LOTTO L2 - Interventi per la security e la digitalizzazione
CUP: H86I22000390002
LOTTO L6 - Potenziamento delle reti di sottoservizi e impianti tecnologici
CUP: H84G22000060009

PROGETTO ESECUTIVO

LOTTO 1

ARCHITETTURA - STATO DI PROGETTO - SISTEMAZIONI ESTERNE - AMBITO 01 - 08 - 09

Planimetria e schemi di piantagione - aree esterne

GRUPPO DI PROGETTAZIONE
Raggruppamento Temporaneo di Professionisti

Direttore Tecnico e Responsabile integrazione prestazioni specialistiche: ing. Filippo Busola
Geologia: dott. Emanuele Fresia
Progettazione idraulica: ing. Alessandro Cacciatori
Project Manager: ing. Emanuela Perina
CSP: arch. Elisabeth Foroni

Direttore Tecnico: ing. Giambattista Parietti
Progettazione Specialistica Impianti:
ing. Marco Bergami
P.I. Daniele Togni
ing. Enrico Facchinetti

AERTEC
Direttore tecnico: ing. Aeronautico Carlos Berenguer López
Responsabile sistemi di trasporto:
ing. Pedro Tena Calderón

VALLE 3.0
Direttore tecnico: arch. Emanuela Valle
Progettazione architettonica:
arch. Maria Camilla Valle
arch. Leonardo Giovannozzi

incide
Direttore tecnico e progettazione strutturale:
ing. Gianluca Vallerini
Coordinatore progettazione strutture
ing. Matteo Pignozzi

CODICE ELABORATO								REVISIONE		
Fase	Lotto	Ambito	Disciplina	Tipo	Numero	Rev	Scala	Id.	Data	Descrizione
E	L1	01	SAV	PL	02	A		A	FEBBRAIO 2025	EMISSIONE
								B		
								C		
								D		
NOME FILE:	AI015P-E-L1-01-SAV-PL-02-A.dwg							REDAZIONE:	M.D.	VALLE 3.0

Visto del Committente: **Società Aeroportuale Calabrese S.p.A.**

INTERVENTO FACENTE PARTE DEL	IL RESPONSABILE DEL PROCEDIMENTO:	IL POST HOLDER DI AREA:
Contratto Istituzionale di Sviluppo "CIS VOLARE"	ing. Ferdinando Saracco	OPERATIONAL SERVICES MANAGER: Emilio Parrilla PASSENGER EXPERIENCE MANAGER: Sabrina Mileto PH PROGETTAZIONE: Ferdinando Saracco

Approvazione **ENAC:**